


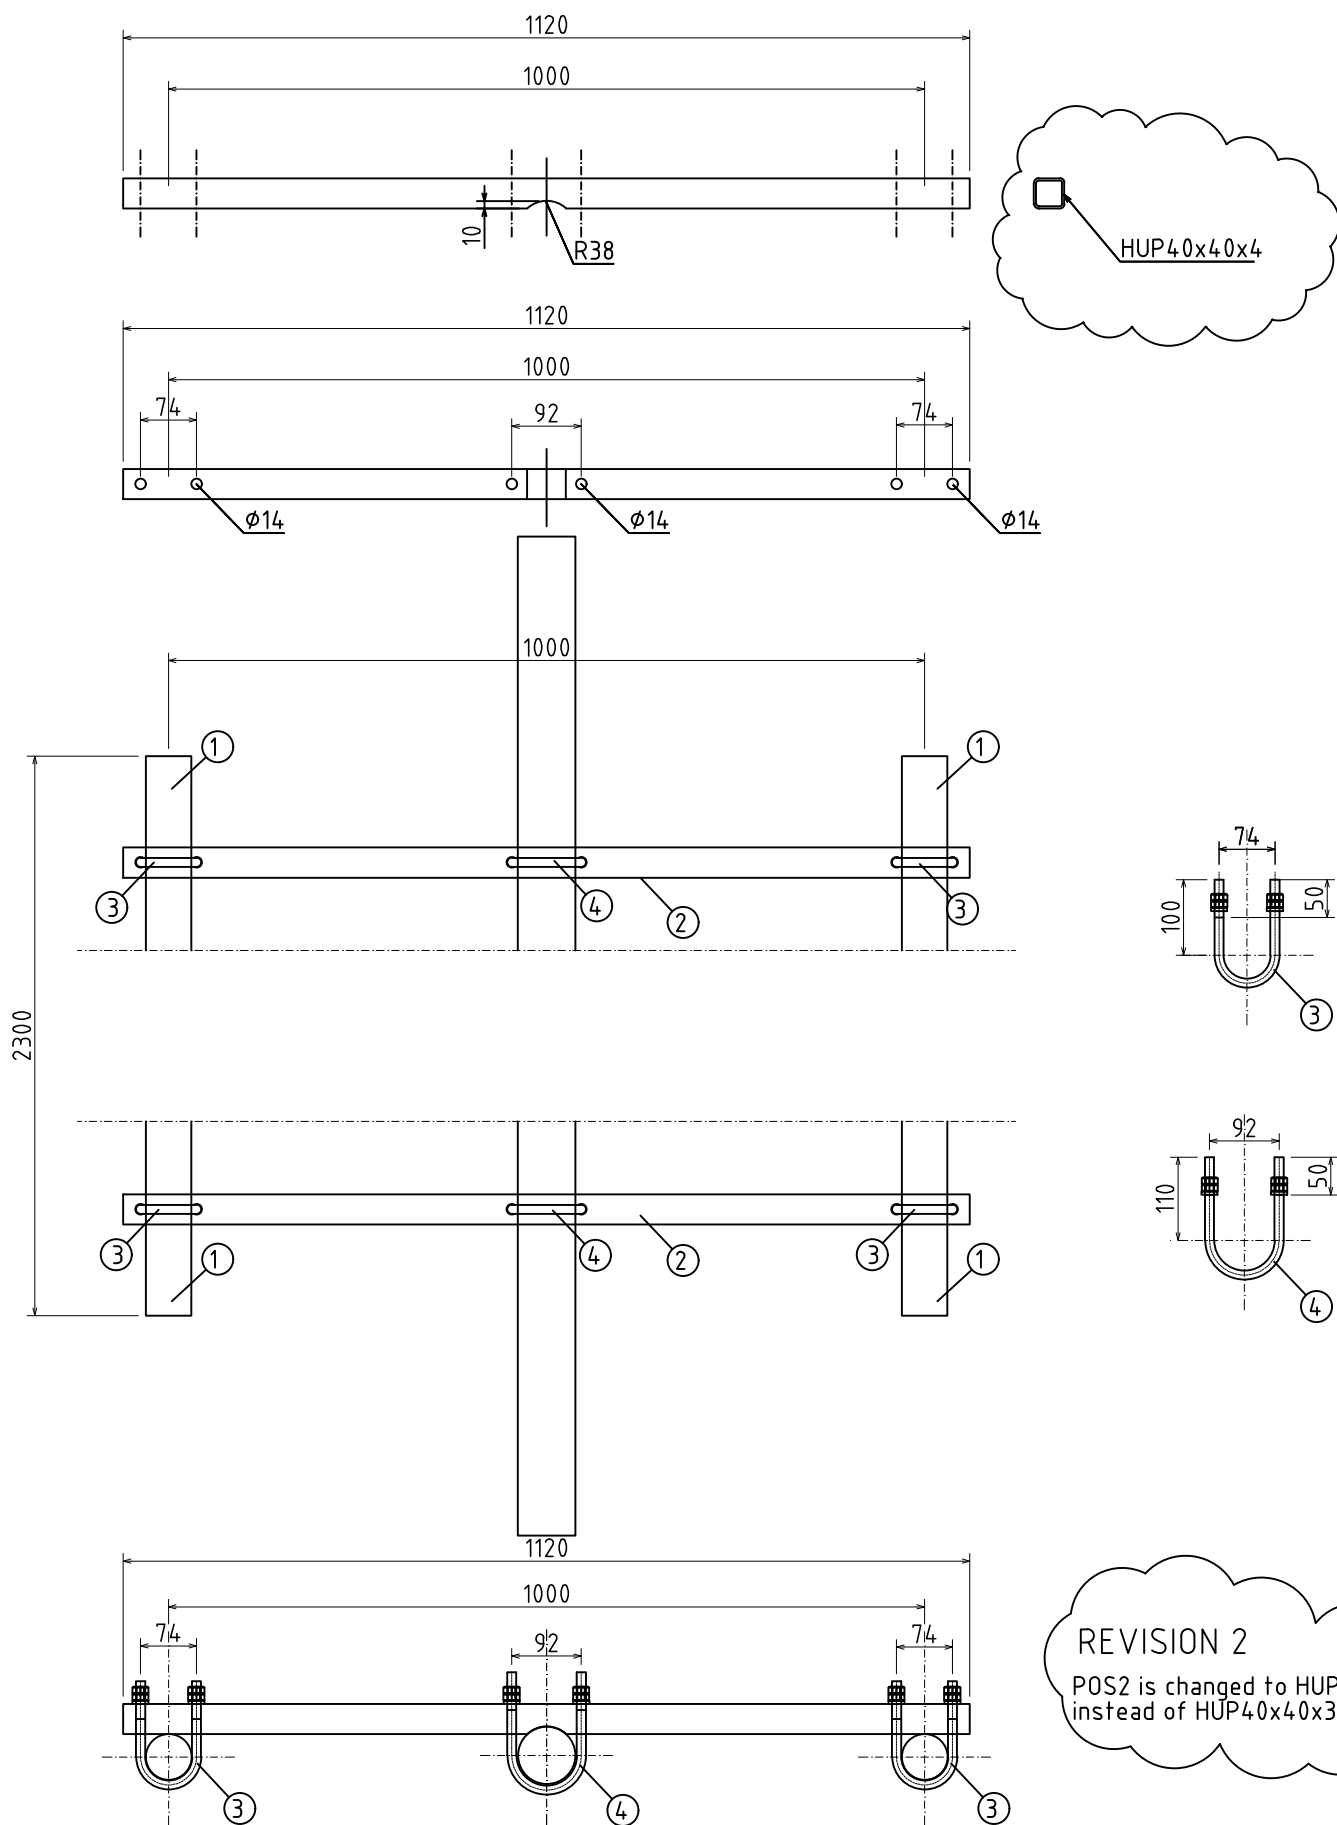

4	Klemmer for Ø76 rør	2	Se detaljtegning		
3	Klemmer for Ø60 rør	4	Se detaljtegning		
2	Stag	2	HUP 40x40x4		
1	AntennerØr	2	60.3x2.9		
Pos	Gjenst. / matr	Stål	Ant	Dim. / Type	Merknader

PARALLELLRAMME H=2.3m